


# Duco - bouwdetail 083

Buitenwand met raamopening en verdiepingvloer  
(bovenaansluiting langsevel)

GlasVent 'ZR' - Glasgeplaatst ventilatierooster - glasplaatsing met houten kozijn  
Vooroorlogse woningen - bouwperiode  $\leq 1945$

Bouwdetail gebaseerd op:  $R_c \text{ wand} \geq 4,7 \text{ m}^2 \cdot \text{K/W}$   $U\text{-raam} \leq 1,65 \text{ W/m}^2 \cdot \text{K}$   $qv10\text{-waarde} \leq 0,4 \text{ dm}^3/\text{s per m}^2$

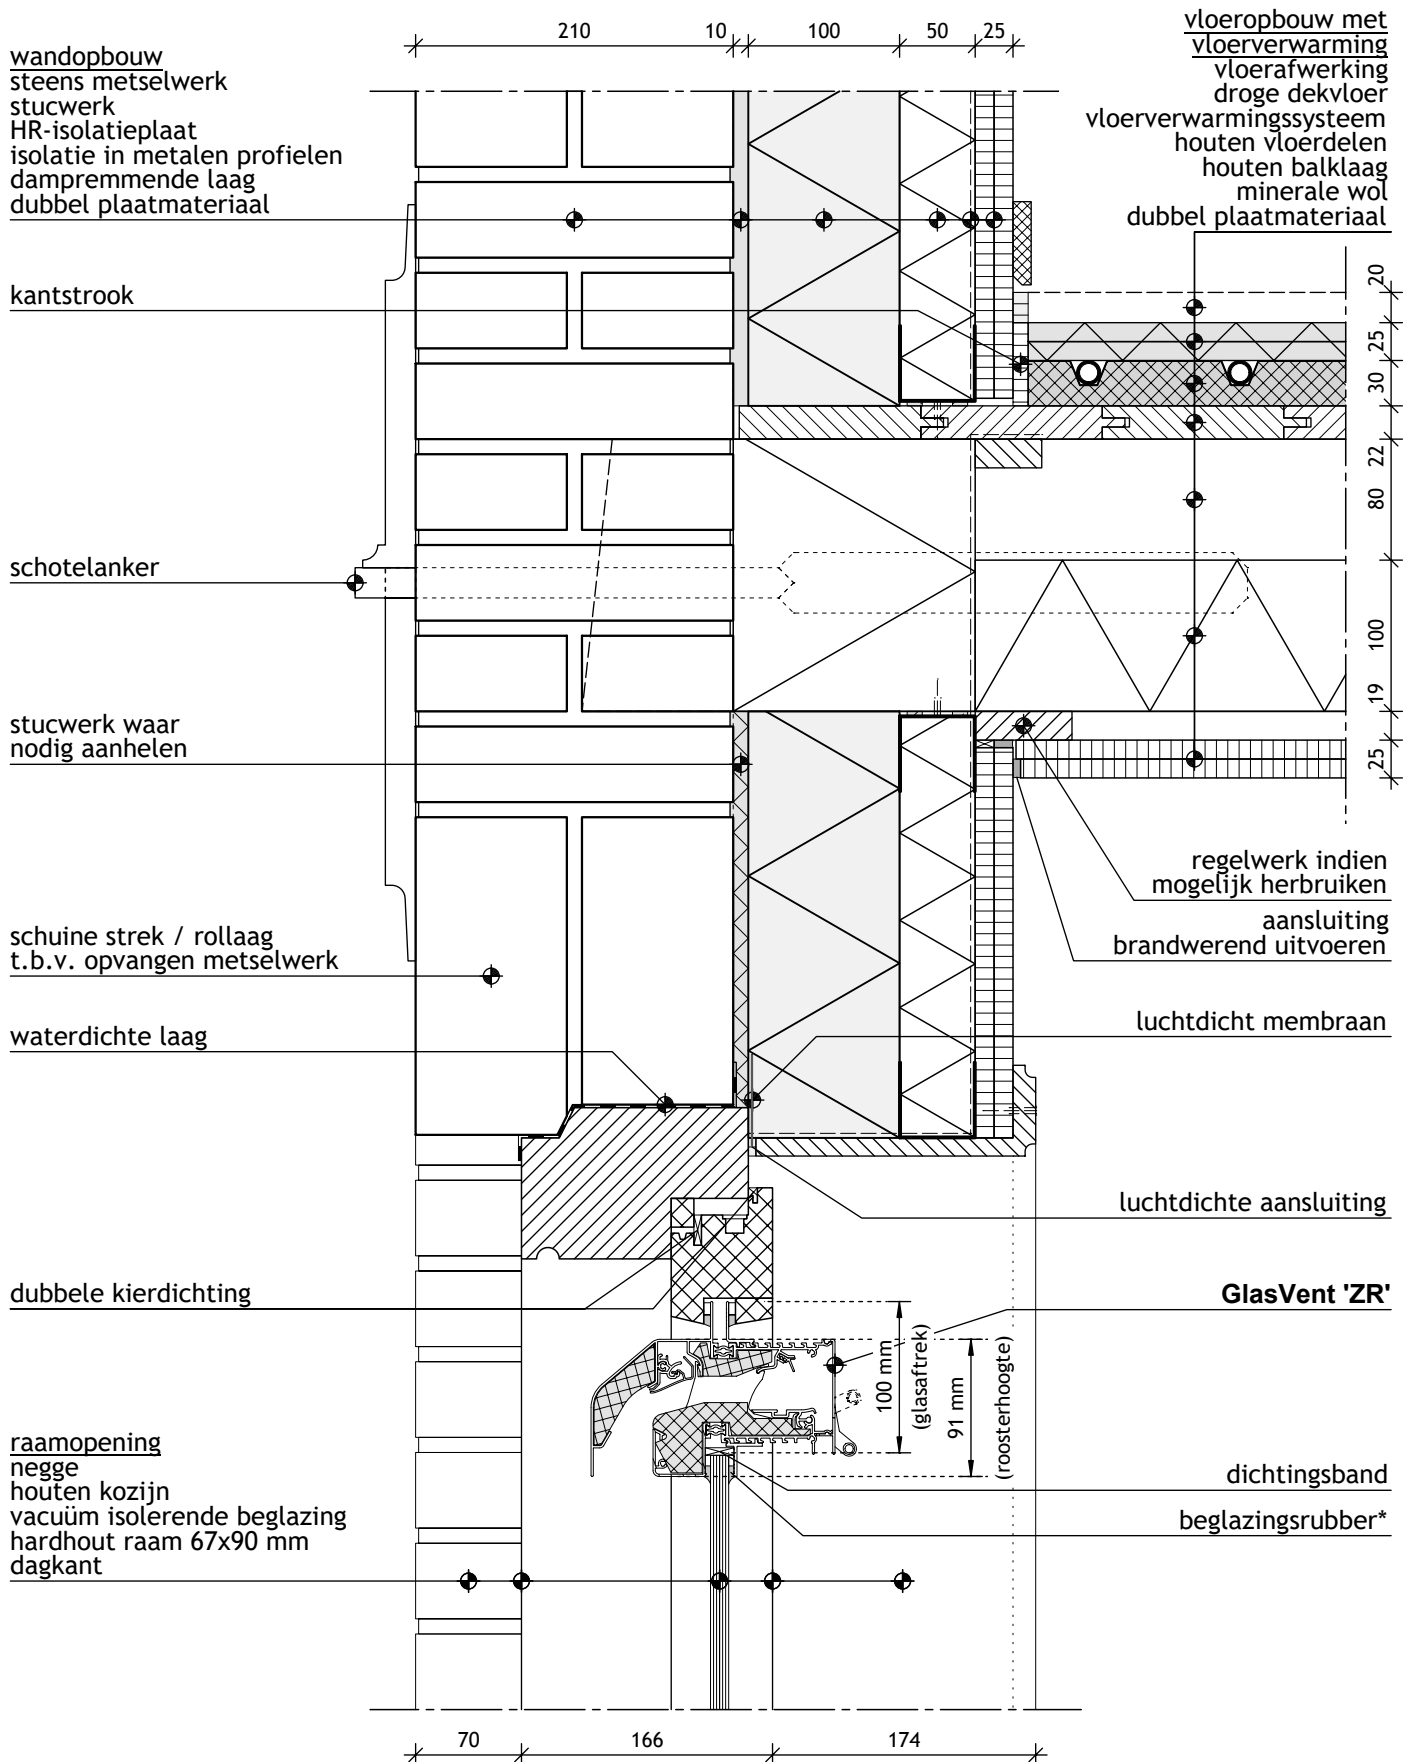

\* Stopverfvervangende kit, stopverf, kit, reno seal, monuseal of dow corning